
04012162812040016



ΕΦΗΜΕΡΙΣ ΤΗΣ ΚΥΒΕΡΝΗΣΕΩΣ

ΤΗΣ ΕΛΛΗΝΙΚΗΣ ΔΗΜΟΚΡΑΤΙΑΣ

ΤΕΥΧΟΣ ΤΕΤΑΡΤΟ **Αρ. Φύλλου 1216**

28 Δεκεμβρίου 2004

ΠΕΡΙΕΧΟΜΕΝΑ

ΑΠΟΦΑΣΕΙΣ

ΑΠΟΦΑΣΕΙΣ

Αριθ. 7055/Φ.αιγ. - παρ. (1)

Καθορισμός των ορίων του αιγιαλού και δημιουργία ζώνης παραλίας στην θέση «Από Μύλο Μπαλαμπάνη έως Μύλο Φραγκούλη» οικισμού Μώλου, Δήμου Σκύρου, Ν. Ευβοίας.

Ο ΓΕΝΙΚΟΣ ΓΡΑΜΜΑΤΕΑΣ ΠΕΡΙΦΕΡΕΙΑΣ
ΣΤΕΡΕΑΣ ΕΛΛΑΔΑΣ

Έχοντας υπ' όψιν:

1. Τις διατάξεις του Ν. 2971/2001 (ΦΕΚ 285 τ.Α/ 19.12.2001) «Περί αιγιαλού και παραλίας».
2. Τις διατάξεις του Ν.Δ. 439/1970 «περί συμπληρώσεως των διατάξεων περί αιγιαλού».
3. Τις διατάξεις του Ν.3200/1955 «περί διοικητικής αποκέντρωσης», όπως τροποποιήθηκαν και ισχύουν σήμερα με τα Ν.Δ. 532/1970, Β.Δ. 704/1970, Β.Δ. 705/1970, Β.Δ. 192/1972, Π.Δ. 71/1984, Π.Δ. 347/1986, Ν.2026/1992 και Π.Δ. 97/1993.
4. Τη διάταξη του άρθρου 46 παρ. 21 του Ν.3220/2004 (ΦΕΚ 15 τ.Α'/28.1.2004) δυνάμει της οποίας από 10.4.2004 αρμοδιότητες του Υπουργού Οικονομίας και Οικονομικών οι οποίες ανήκαν ή είχαν μεταβιβασθεί στους Νομάρχες μέχρι την έναρξη λειτουργίας των Νομαρχιακών Αυτοδιοικήσεων και αφορούν θέματα των Υπηρεσιών του Υπουργείου Οικονομίας και Οικονομικών, που εξαιρέθηκαν από την κατάργηση με τις διατάξεις της παραγράφου 2 του άρθρου 39 του Ν.2218/1994, περιέρχονται στον Γενικό Γραμματέα της Περιφέρειας, σε συνδυασμό με την 2434/27.5.2004 απόφαση Γεν. Γραμματέα Περιφέρειας Στερεάς Ελλάδος στην οποία ορίζεται η ΔΔΕ/ΠΣΕ αρμόδια για την επικύρωση των ορίων αιγιαλού και παραλίας.
5. Τις διατάξεις της παρ. 2 του άρθρου 34 του Ν. 2971/2001 (ΦΕΚ 285 τ.Α'/19.12.2001) «περί αιγιαλού, παραλίας και άλλες διατάξεις», σύμφωνα με τις οποίες οι εκκρεμείς υποθέσεις που αφορούν τον καθορισμό αιγιαλού και παραλίας εξακολουθούν να διέπονται από τις ισχύουσες μέχρι την έναρξη ισχύος του νόμου αυτού διατάξεις, σε συνδυασμό με την αριθμ. 252/2002 γνωμοδότηση του Ν.Σ.Κ.
6. Τις διατάξεις του Α.Ν. 2344/1940 «περί αιγιαλού και παραλίας».
7. Την 12.2.2004 έκθεση της κατά το άρθρο 3 του Ν. 2971/2001 αρμόδιας Επιτροπής καθορισμού των ορίων αιγιαλού-παραλίας-παλαιού αιγιαλού στη θέση «από Μύλο Μπαλαμπάνη έως Μύλο Φραγκούλη» οικισμού Μώλου, Δήμου Σκύρου·Ν. Ευβοίας.
8. Το από Σεπτεμβρίου 1998 τοπογραφικό - υψομετρικό διάγραμμα της παραπάνω περιοχής, που συντάχθηκε σε πέντε (5) πινακίδες με κλίμακα 1:500 από τον Τοπογράφο Μηχανικό Μιχάλη Δ. Μάλλιο, το οποίο ελέγχθηκε για την ακρίβεια της αποτύπωσης τις 6.2.2002 από τιν Δ. Ξυγκογιάννη, Πολ. Μηχανικό ΤΕ της Τ.Υ.Δ.Κ. Ν. Ευβοίας και θεωρήθηκε την ίδια ημερομηνία από την Αντ. Μπένου, Προϊσταμένη της Τ.Υ.Δ.Κ. Ν. Ευβοίας, όπως ορίζουν οι διατάξεις του άρθρου 20 του Ν. 719/1977 και συνοδεύει την έκθεση της προαναφερόμενης επιτροπής.
9. Το υπ' αριθμ. Φ.544.5/849/04/Σ. 1139/10.8.2004 έγγραφο του Γενικού Επιτελείου Ναυτικού, το οποίο συμφωνεί με τα όρια αιγιαλού και παραλίας όπως καθορίσθηκαν στην από 12.2.2004 έκθεση της αρμόδιας Επιτροπής.
10. Το υπ' αριθμ. Φ.121/2064/2.11.2004 έγγραφο της Κτηματικής Υπηρεσίας Ν. Ευβοίας, αποφασίζει:

Επικυρώνει την από 12.2.2004 έκθεση της κατά το άρθρο 3 του Ν.2971/2001 αρμόδιας Επιτροπής καθορισμού των ορίων αιγιαλού και παραλίας στην θέση «από Μύλο Μπαλαμπάνη έως Μύλο Φραγκούλη» οικισμού Μώλου, Δήμου Σκύρου, Ν. Ευβοίας και το από Σεπτεμβρίου 1998 τοπογραφικό - υψομετρικό διάγραμμα της παραπάνω περιοχής, που συντάχθηκε σε πέντε (5) πινακίδες με κλίμακα 1:500 από τον Τοπογράφο Μηχανικό Μιχάλη Δ. Μάλλιο, το οποίο ελέγχθηκε για την ακρίβεια της αποτύπωσης

τις 6.2.2002 από τον Δ. Ξυγκόγιαννη, Πολ. Μηχανικό ΤΕ της Τ.Υ.Δ.Κ. Ν. Ευβοίας και θεωρήθηκε την ίδια ημερομηνία από την Αντ. Μπένου, Προϊσταμένη της Τ.Υ.Δ.Κ. Ν. Ευβοίας, όπως ορίζουν οι διατάξεις του άρθρου 20 του Ν.719/1977 και συνοδεύει την έκθεση της προαναφερόμενης επιτροπής.

Στα παραπάνω τοπογραφικά διαγράμματα καθορίστηκε η οριογραμμή του αιγιαλού με κόκκινη συνεχή πολυγωνική γραμμή, με στοιχεία (1,2,...,30,31) της οποίας οι κορυφές εξασφαλίζονται με τις συντεταγμένες τους στο Κρατικό Τριγωνομετρικό Δίκτυο.

Η οριογραμμή της παραλίας καθορίσθηκε με κίτρινη συνεχή πολυγωνική γραμμή, με στοιχεία (1',2',...,30',31') της οποίας οι κορυφές εξασφαλίζονται με τις συντεταγμένες τους στο Κρατικό Τριγωνομετρικό Δίκτυο σε μεταβλητή απόσταση έως οκτώ (8) μέτρων από την οριογραμμή του αιγιαλού, επειδή δεν εξυπηρετούνται οι σκοποί του άρθρου 7 του Α.Ν. 2344/1940.

Δεν υφίσταται παλαιός αιγιαλός. Δεν εξαιρούνται οι κατασκευές που βρίσκονται στην ζώνη παραλίας.

Η παρούσα απόφαση μαζί με την έκθεση της Επιτροπής και το τοπογραφικό διάγραμμα να δημοσιευθούν στην Εφημερίδα της Κυβερνήσεως.

Λαμία, 8 Δεκεμβρίου 2004

Ο Γενικός Γραμματέας Περιφέρειας
ΚΩΝΣΤΑΝΤΙΝΟΣ ΕΞΑΡΧΟΣ

ΕΚΘΕΣΗ
ΕΠΙΤΡΟΠΗΣ ΚΑΘΟΡΙΣΜΟΥ ΟΡΙΩΝ ΑΙΓΙΑΛΟΥ ΠΑΡΑΛΙΑΣ
ΕΠΑΝΕΞΕΤΑΣΗ

Για τον καθορισμό το πρώτον των ορίων του αιγιαλού-παραλίας στη θέση «από Μύλο Μπαλαμπάνη έως Μύλο Φραγκούλη», οικισμού Μώλου, Δήμου Σκύρου, Ν. Ευβοίας.

Στη Σκύρο σήμερα 12.2.2004, ημέρα Τρίτη, οι υπογραφόμενοι:

1) Αθηνά Μπούρικα, τοπογράφος μηχανικός ΠΕ/Α, Προϊσταμένη της Κτηματικής, Υπηρεσίας, σαν Πρόεδρος,

2) Δημήτριος Προκάκης, τοπογράφος μηχανικός ΠΕ/Α, υπάλληλος της Κτηματικής Υπηρεσίας, σαν μέλος,

3) Ιωάννης Ασλανίδης, ανθυποπλοίαρχος Λ.Σ., αναπλ/τής Λιμενάρχη Κύμης, σαν μέλος (κωλυομένου του τακτικού μέλους),

4) Γεώργιος Βραχνός, πολιτικός μηχανικός ΠΕ/Α', Δ/ντής Χ.Ο.Π. Νομ/κής Αυτ/σης Ευβοίας, σαν μέλος.

5) (Ο Δ/ντής ΠΕ. ΧΩ. Στ. Ελλάδας, που αποτελεί το 5ο μέλος δεν προσήλθε) που αποτελούμε την Επιτροπή καθορισμού ορίων αιγιαλού - παραλίας, η σύνθεση της οποίας καθορίστηκε βάσει των διατάξεων του άρθρου 3 του Ν.2971/2001 «περί αιγιαλού-παραλίας και άλλες διατάξεις» και με την αριθ. 1237/9.5.2002 Απόφαση του Προϊσταμένου της Οικονομικής Επιθεώρησης Στερεάς Ελλάδας του Υπουργείου Οικονομικών, που συγκλήθηκε με την αριθ. Φ121/49/5.2.2004 πρόσκληση της Προέδρου της, μεταβήκαμε επί τόπου στην περιοχή που προαναφέραμε την 12.2.2004

Αφού λάβαμε υπόψη:

1. Το υπ' αριθ. 3981/3.12.1999 έγγραφο του Δήμου Σκύρου, με το οποίο διαβιβάζονται διαγράμματα και ζητείται ο καθορισμός των ορίων αιγιαλού-παραλίας στην πιο πάνω περιοχή.

2. Τα από Σεπτεμβρίου 1998 τοπογραφικά διαγράμματα του τοπογράφου μηχανικού Μιχ. Μάλλιου, με κλίμακα 1:500, σε πέντε (5) πινακίδες, που ελέγχθηκαν για την ακρίβεια της αποτύπωσης στις 6.2.2002 από τον Δ. Ξυγκόγιαννη, μηχανικό ΤΥΔΚ, και θεωρήθηκαν την ίδια ημερομηνία από την Αντ. Μπένου, Προϊσταμένη της ΤΥΔΚ Ν. Ευβοίας, όπως ορίζουν οι διατάξεις του άρθρου 20 του Ν.719/1977.

3. Τις διατάξεις της παρ. 2 του άρθρου 34 του Ν.2971/2001 (ΦΕΚ 285τ.Α'/19.12.2001), σύμφωνα με τις οποίες οι εκκρεμείς υποθέσεις που αφορούν τον καθορισμό αιγιαλού και παραλίας, εξακολουθούν να διέπονται από τις ισχύουσες μέχρι την έναρξη ισχύος του νόμου αυτού διατάξεις.

4. Τις διατάξεις του Α.Ν. 2344/1940, όπως αυτός τροποποιήθηκε, συμπληρώθηκε και ισχύει καθώς και τη σχετική Δικαστηριακή και Διοικητική Νομολογία.

5. Την υπ' αριθμ. Φ121 /2501πε/7.6.2000 πρόσκληση της Κτηματικής Υπηρεσίας προς τα μέλη της Επιτροπής καθορισμού ορίων αιγιαλού-παραλίας, τα οποία μετέβησαν στην εν λόγω περιοχή στις 14.6.2000, χωρίς όμως να συνταχθεί σχετική Έκθεση, αφού διαπιστώθηκε ότι απαιτείτο συμπληρωτική αποτύπωση των αρχικώς υποβληθέντων διαγραμμάτων σε μήκος περίπου 50μ. για να γίνει η απαιτούμενη συναρμογή με τις κορυφές του παρακείμενου προς Δυσμάς εγκεκριμένου καθορισμού.

6. Τα διαβιβασθέντα θεωρημένα για την ακρίβεια της αποτύπωσης διαγράμματα, που περιλαμβάνουν και την αιτηθείσα συμπληρωματική αποτύπωση.

7. Την υπ' αριθμ. 8218/14.11.1972 (ΦΕΚ 335τ.Δ'/1972) απόφαση Νομάρχη Ευβοίας, με την οποία επικυρώθηκαν τα όρια αιγιαλού-παραλίας στη θέση «Μώλος» Ν. Σκύρου, που αποτελούν όμορο προς Δυσμάς καθορισμό του παρόντος και με τις κορυφές του οποίου έγινε η απαιτούμενη συναρμογή.

8. Την από 19.2.2002 αρχική Έκθεση της κατά νόμο Επιτροπής καθορισμού ορίων αιγιαλού παραλίας.

9. Την υπ' αριθ. 1347/544.5/674/2002 γνωμοδότηση του ΓΕΝ επί της προαναφερθείσης Εκθέσεως, όπου δεν συμφωνεί με την έκδοση επικυρωτικής απόφασης καθώς εκφράζεται η άποψη περί ύπαρξης παλαιού αιγιαλού σε τμήμα της εξεταζόμενης περιοχής όπως αυτό διαπιστώνεται από την παρατήρηση αεροφωτογραφιών ετών 1945, 1956, 1960 και 1982, και εκφράζεται διαφορετική άποψη περί της χάραξης του αιγιαλού σε ορισμένες άλλες θέσεις που υποδεικνύονται επί των διαγραμμάτων.

10. Το υπ' αριθ. Φ121/2384πε από 10.1.2003 έγγραφο της Κτηματικής Υπηρεσίας προς το Δήμο Σκύρου με το οποίο κοινοποιείται το ως άνω έγγραφο ΓΕΝ και ζητείται η σύνταξη γεωλογικής μελέτης από το ΙΓΜΕ ή άλλον αναγνωρισμένο φορέα προκειμένου να αποσαφηνιστεί η φύση της έκτασης που πιθανολογείται ως παλαιός αιγιαλός.

11. Τη μελέτη του ΙΓΜΕ, συνημμένη στο αριθ. 49/14.1.2004 διαβιβαστικό έγγραφο του Δήμου Σκύρου προς την Κτηματική Υπηρεσία, όπου εκφράζεται η άποψη ότι ο παλαιός αιγιαλός βρίσκεται όχι από τα ανάντι του σημερινού ορίου (όπως υποστηρίζει το ΓΕΝ), αλλά αντιθέτως προς τα κατάντι (προς τη θάλασσα δηλαδή) λόγω ύπαρξης φαινομένου αργής γεωλογικής καταβύθισης της εξεταζόμενης περιοχής. Τα όρια του σημερινού αιγιαλού «σαφούς» και «ασαφούς» όπως εκτιμώνται στην ίδια μελέτη του ΙΓΜΕ αποτυπώνονται σε διάγραμμα 1:2000 και έχουν περαστεί και στα διαγράμματα που συνοδεύουν τον εξεταζόμενο σήμερα καθορισμό.

11. Την από επιτόπιο μετάβαση σχηματισθείσα αντίληψη για το πλάτος της βρεχόμενης ζώνης της ξηράς και συνεκτιμώντας για κάθε θέση τις απόψεις του ΓΕΝ και του ΙΓΜΕ σε συνδυασμό και με άλλα συναφή στοιχεία όπως:

α) Για την περιοχή του Μώλου και στο σημείο όπου έχει κατασκευαστεί πρόσφατα αλιευτικό καταφύγιο επί του αιγιαλού και μέσα στη θάλασσα, ανακόπτοντας σε μεγάλο βαθμό την ενέργεια των κυμάτων και αλλοιώνοντας τη μορφολογία του αιγιαλού, ακολουθήθηκε η οδηγία της εγκυκλίου 66/1968, σύμφωνα με την οποία η οριογραμμή του αιγιαλού του αιγιαλού χαράσσεται σύμφωνα με την προ των παρανόμων κατασκευών κατάσταση. Για την ίδια περιοχή (από την συναρμογή με τον ήδη καθορισμένο αιγιαλό στα ανατολικά μέχρι και το αλιευτικό καταφύγιο) η Επιτροπή αποδέχθηκε τις απόψεις του ΙΓΜΕ σχετικά με συσσωρευμένους όγκους άμμου (θίνες) από αιολική ενέργεια και δεν χαράσσει εκεί παλαιό αιγιαλό.

β) ότι βορειοδυτικότερα, δηλαδή από τον ερειπωμένο μύλο του Μώλου μέχρι και το αρχαίο λατομείο,η ακτή χαρακτηρίζεται από μια πρώτη σειρά θινών στην κορυφή των οποίων προσδιορίζεται το όριο του αιγιαλού, άποψη η οποία ενισχύεται και από άλλα πραγματικά στοιχεία όπως η ύπαρξη βλάστησης (σχοίνα).

γ) ότι στην περιοχή του ακρωτηρίου όπου βρίσκεται άλλος παλαιός μύλος και το αρχαίο λατομείο (θέση Πουριά), λήφθηκε υπόψη η μορφολογία και η σύσταση του εδάφους (ψαμμιτομαργαϊκοί σχηματισμοί) αλλά και το γεγονός ότι η νησίδα, οι ξέρες που περιβάλλουν τις εν λόγω ακτές και ο αβαθής πυθμένας αποδυναμώνουν σε μεγάλο βαθμό την ενέργεια των κυμάτων διαμορφώνοντας το όριο του αιγιαλού σε θέση που κατά το μεγαλύτερο τμήμα της συμπίπτει με την προτεινόμενη από το ΓΕΝ θέση

δ) Ότι η ως άνω περιοχή (Πουριά) προστατεύεται από το Υπουργείο Πολιτισμού.

12. Τις διατάξεις της παρ. 1 του άρθρου 5 (όπως αντικαταστάθηκε με την παρ.5 του αρθ. 23 του Ν.1337/1983) και παρ. 1 του αρθ.7 του Α.Ν. 2344/1940, την Ε15780/405/ΠΟΛ3/9.1.1987 εγκύκλιο Δ/νσης Δημοσίων Κτημάτων Υπ. Οικονομικών «περί καθορισμού οριογραμμής παραλίας» καθώς και την υπ' αριθ. 571/2000 γνωμοδότηση του Ν.Σ.Κ. που έγινε αποδεκτή από τον Υφυπουργό Οικονομικών και συνεκτιμώντας τα δεδομένα της περιοχής ότι πρόκειται για παραλιακό οικισμό, στον οποίο έχουν εκδοθεί νόμιμες άδειες ή έχουν νομιμοποιηθεί κτίσματα βάσει των κείμενων πολεοδομικών διατάξεων, προτείνουμε ζώνη παραλίας μέχρι 8μ. ώστε αφ' ενός να μη θίγεται η διαμορφωμένη οικοδομική γραμμή και αφ' ετέρου να μπορεί να εξυπηρετηθεί η επικοινωνία ξηράς θάλασσας και τανάπαλιν.

Ύστερα από τα παραπάνω η Επιτροπή, αποφασίζει:

1) Καθορίζει επί των παραπάνω τοπογραφικών διαγραμμάτων, σε σύνολο πέντε πινακίδων:


α) Την οριογραμμή του αιγιαλού με κόκκινη συνεχή πολυγωνική γραμμή 1,2,3,...,30,31 της οποίας οι κορυφές εξασφαλίζονται με συντεταγμένες από το κρατικό δίκτυο.

Β) Την οριογραμμή της παραλίας με κίτρινη συνεχή πολυγωνική γραμμή 1',2',3',...,35',36', της οποίας οι κορυφές εξασφαλίζονται με συντεταγμένες από το κρατικό τριγωνομετρικό δίκτυο. Η οριογραμμή παραλίας καθορίζεται κατά τρόπο που να απέχει απόσταση μέχρις οκτώ (8) μέτρων από την οριογραμμή του αιγιαλού, επειδή δεν εξυπηρετούνται οι σκοποί του άρθρου 7 του Α.Ν. 2344/1940.

2) Αποφαίνεται ότι δεν υπάρχει παλαιός αιγιαλός.

Η Επιτροπή

ΑΘΗΝΑ ΜΠΟΥΡΙΚΑ
ΔΗΜΗΤΡΗΣ ΠΡΟΚΑΚΗΣ
ΙΩΑΝΝΗΣ ΑΣΛΑΝΙΔΗΣ
ΓΕΩΡΓΙΟΣ ΒΡΑΧΝΟΣ

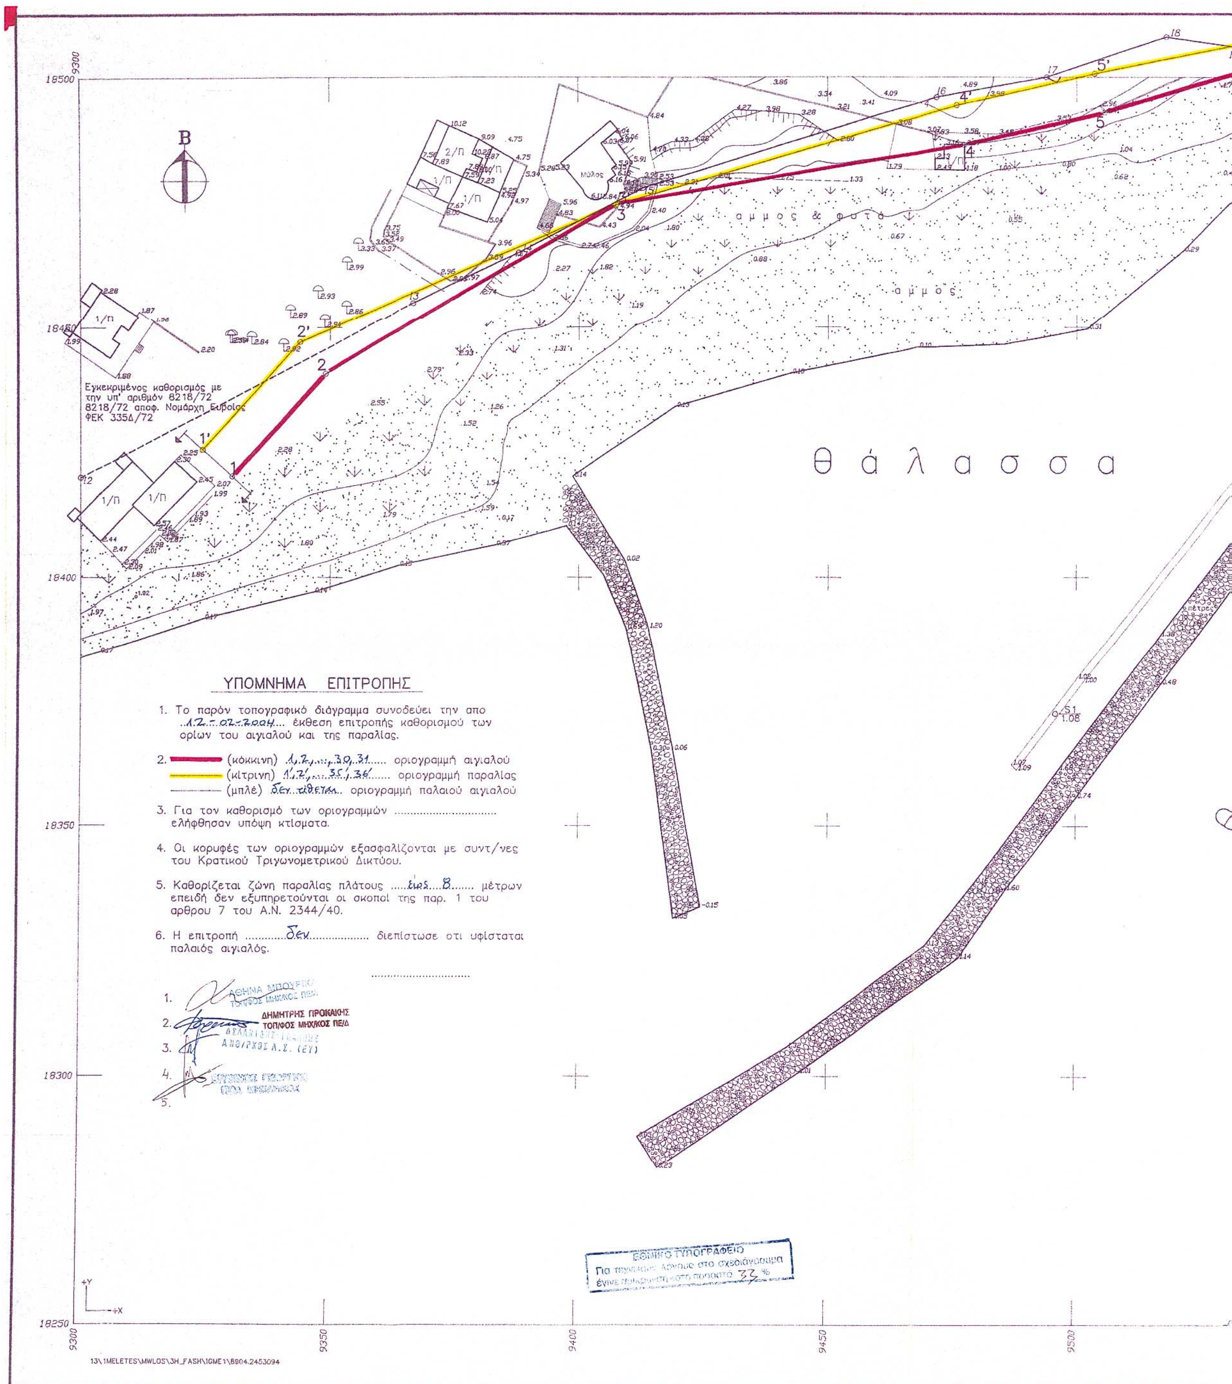

Β
1/Π
2/Π
Μόλος
άμμος & φυτά
άμμος
θάλασσα
Εγκεκριμένος καθορισμός με
την υπ' αριθμόν 8218/72
8218/72 αποφ. Νομάρχη Ευβοίας
ΦΕΚ 335Δ/72
ΥΠΟΜΝΗΜΑ ΕΠΙΤΡΟΠΗΣ
1. Το παρόν τοπογραφικό διάγραμμα συνοδεύει την απο ..12-02-2004... έκθεση επιτροπής καθορισμού των ορίων του αιγιαλού και της παραλίας.
2. (κόκκινη) 1,2,...,30,31..... οριογραμμή αιγιαλού
(κίτρινη) 1',2',...35',36'..... οριογραμμή παραλίας
(μπλέ) δεν τίθεται.. οριογραμμή παλαιού αιγιαλού
3. Για τον καθορισμό των οριογραμμών .... ελήφθησαν υπόψη κτίσματα.
4. Οι κορυφές των οριογραμμών εξασφαλίζονται με συντ/νες του Κρατικού Τριγωνομετρικού Δικτύου.
5. Καθορίζεται ζώνη παραλίας πλάτους .....έως....8....... μέτρων επειδή δεν εξυπηρετούνται οι σκοποί της παρ. 1 του άρθρου 7 του Α.Ν. 2344/40.
6. Η επιτροπή ....δεν.................. διεπίστωσε οτι υφίσταται παλαιός αιγιαλός.
1.
2. ΔΗΜΗΤΡΗΣ ΠΡΟΚΑΚΗΣ
ΤΟΠ/ΦΟΣ ΜΗΧ/ΚΟΣ ΠΕ/Δ
3. ΑΝΘ/ΡΧΟΣ Λ.Σ. (ΕΥ)
4.
5.
ΕΘΝΙΚΟ ΤΥΠΟΓΡΑΦΕΙΟ
Για τεχνικούς λόγους στο σχεδιάγραμμα έγινε σμίκρυνση στο ποσοστό 33 %
18500
18450
18400
18350
18300
18250
9300
9350
9400
9450
9500
13\1MELETES\MWLOS\3H_FASH\IGME1\8804.2453094

ΥΠΟΜΝΗΜΑ ΕΚΘΕΣΗΣ Ι.Γ.Μ.Ε.


Οριο αιγιαλού σαφές


Οριο αιγιαλού ασαφές

ο 111 Κορυφή αιγιαλού βάσει έκθεσης Ι.Γ.Μ.Ε.

ΣΥΝΤΕΤΑΓΜΕΝΕΣ ΚΟΡΥΦΩΝ

ΑΙΓΙΑΛΟΣ			ΠΑΡΑΛΙΑ		
Α/Α	X	Y	Α/Α	X	Y
1	9330.32	18420.14	1'	9324.40	18425.52
2	9349.11	18440.79	2'	9344.02	18447.10
3	9407.61	18474.64	3'	9407.61	18474.64
4	9477.59	18486.49	4'	9476.02	18494.34
5	9505.67	18492.95	5'	9503.61	18500.69
6	9538.27	18502.77	6'	9534.26	18506.82
7	9556.51	18511.99	7'	9558.84	18517.71
8	9583.79	18530.28	8'	9569.04	18525.79
9	9619.41	18559.94	9'	9578.99	18536.69
10	9641.80	18608.27	10'	9611.90	18563.22
11	9641.27	18684.67	11'	9619.04	18577.41
12	9640.07	18728.13	12'	9633.79	18610.00
13	9641.45	18763.38	13'	9633.27	18684.53
14	9644.16	18798.71	14'	9634.15	18689.73
15	9649.76	18848.32	15'	9634.75	18693.54
16	9654.44	18872.07	16'	9635.07	18697.00
17	9661.70	18896.35	17'	9632.07	18728.17
18	9669.45	18938.37	18'	9633.46	18763.84
19	9684.00	18980.00	19'	9636.19	18799.46
20	9723.23	19042.47	20'	9641.85	18849.55
21	9761.95	19084.00	21'	9646.66	18874.00
22	9825.95	19127.56	22'	9653.91	18898.23
23	9835.56	19168.07	23'	9661.69	18940.42
24	9847.79	19184.79	24'	9676.75	18983.49
25	9861.31	19205.91	25'	9716.86	19047.36
26	9872.36	19236.92	26'	9756.71	19090.11
27	9868.97	19250.00	27'	9818.88	19132.42
28	9893.50	19292.50	28'	9828.14	19171.49
29	9887.50	19320.00	29'	9847.34	19191.21
30	9868.25	19339.00	30'	9854.08	19209.46
31	9844.91	19362.28	31'	9864.00	19237.29
			32'	9860.40	19251.16
			33'	9885.02	19293.82
			34'	9880.19	19315.97
			35'	9862.62	19333.32
			36'	9839.26	19356.62

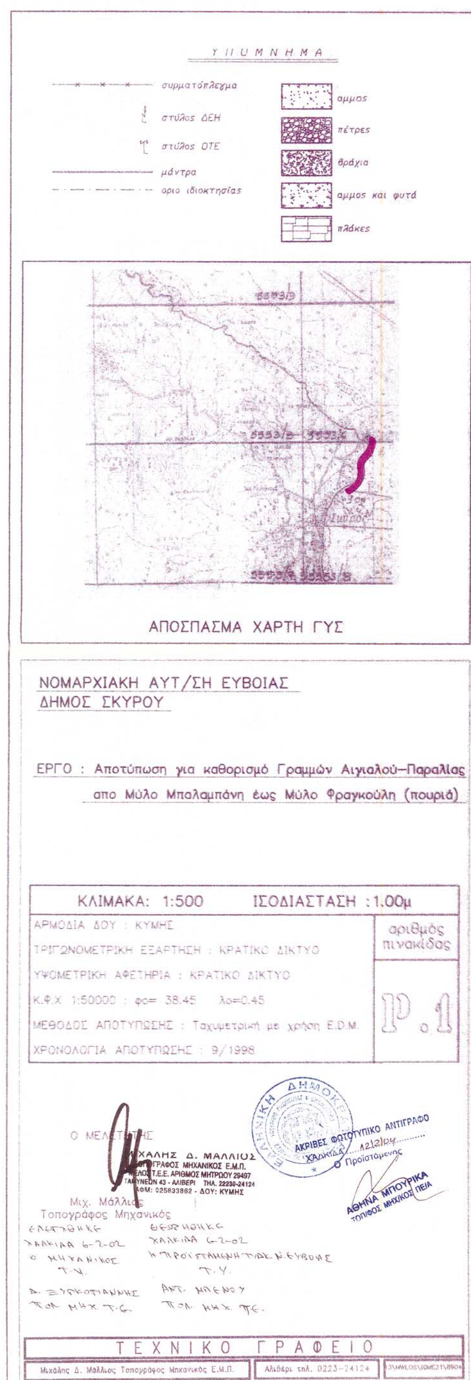

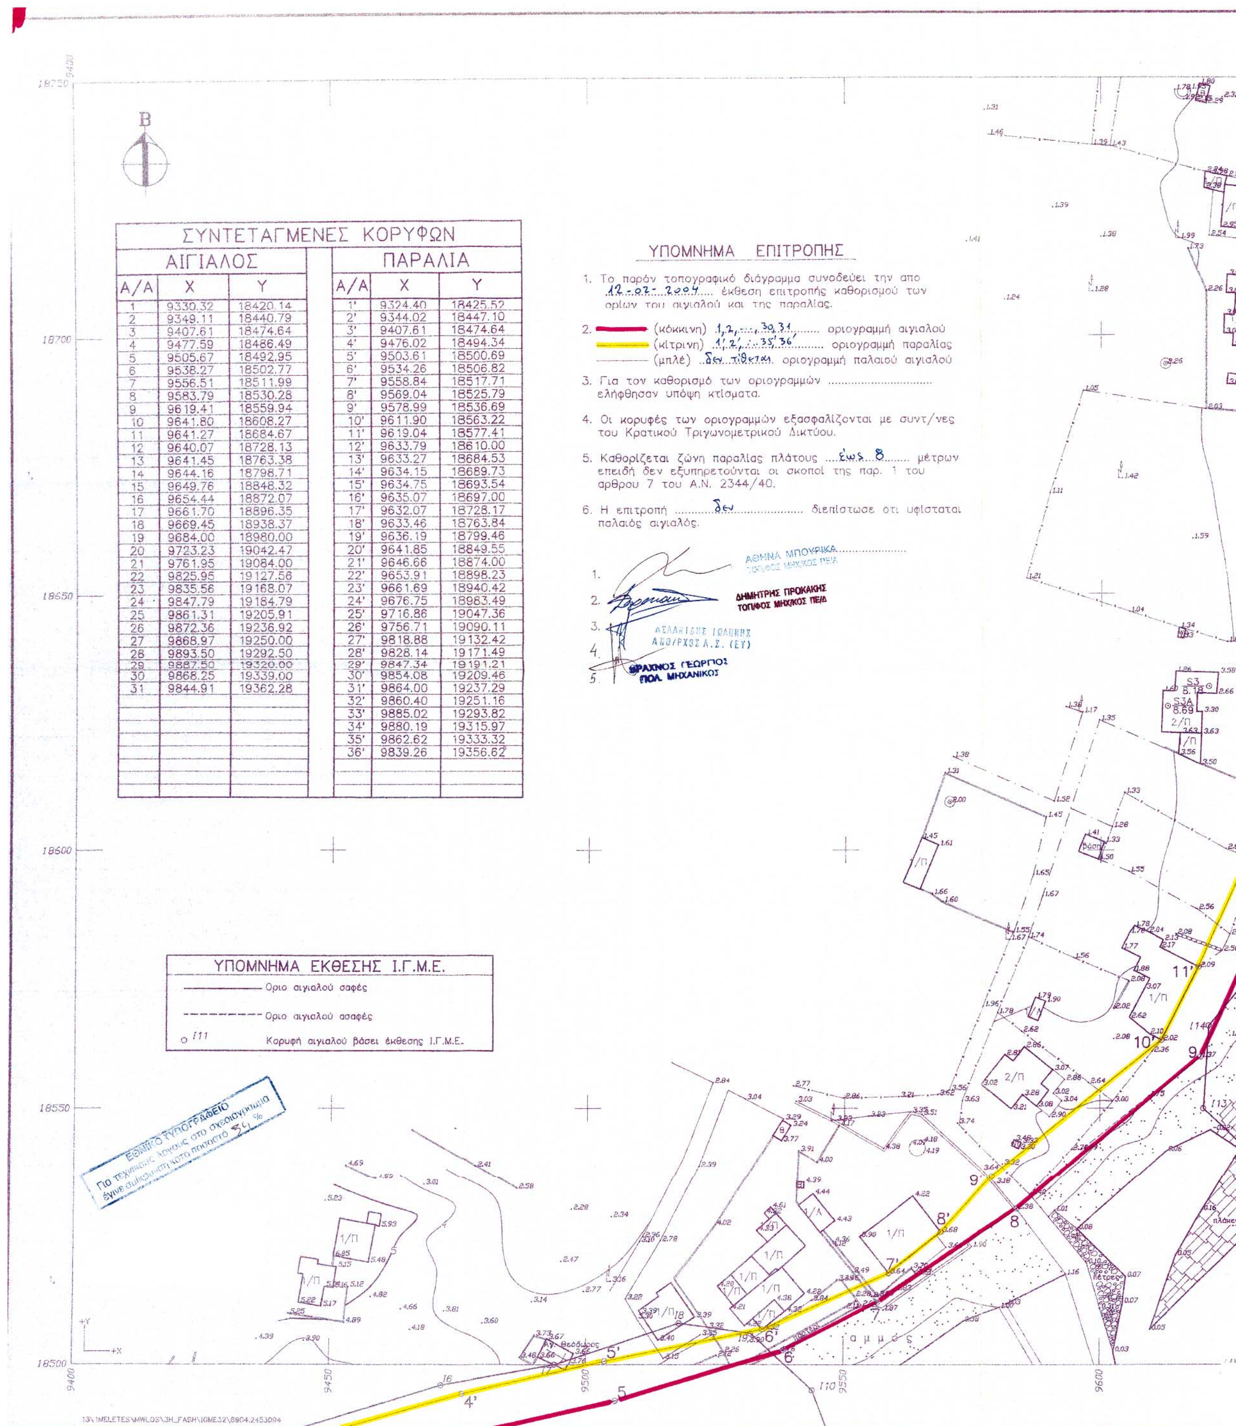

ΣΥΝΤΕΤΑΓΜΕΝΕΣ ΚΟΡΥΦΩΝ

ΑΙΓΙΑΛΟΣ A/A	X	Y	ΠΑΡΑΛΙΑ A/A	X	Y
1	9330.32	18420.14	1'	9324.40	18425.52
2	9349.11	18440.79	2'	9344.02	18447.10
3	9407.61	18474.64	3'	9407.61	18474.64
4	9477.59	18486.49	4'	9476.02	18494.34
5	9505.67	18492.95	5'	9503.61	18500.69
6	9538.27	18502.77	6'	9534.26	18506.82
7	9556.51	18511.99	7'	9558.84	18517.71
8	9583.79	18530.28	8'	9569.04	18525.79
9	9619.41	18559.94	9'	9578.99	18536.69
10	9641.80	18608.27	10'	9611.90	18563.22
11	9641.27	18684.67	11'	9619.04	18577.41
12	9640.07	18728.13	12'	9633.79	18610.00
13	9641.45	18763.38	13'	9633.27	18684.53
14	9644.16	18798.71	14'	9634.15	18689.73
15	9649.76	18848.32	15'	9634.75	18693.54
16	9654.44	18872.07	16'	9635.07	18697.00
17	9661.70	18896.35	17'	9632.07	18728.17
18	9669.45	18938.37	18'	9633.46	18763.84
19	9684.00	18980.00	19'	9636.19	18799.46
20	9723.23	19042.47	20'	9641.85	18849.55
21	9761.95	19084.00	21'	9646.66	18874.00
22	9825.95	19127.56	22'	9653.91	18898.23
23	9835.56	19168.07	23'	9661.69	18940.42
24	9847.79	19184.79	24'	9676.75	18983.49
25	9861.31	19205.91	25'	9716.86	19047.36
26	9872.36	19236.92	26'	9756.71	19090.11
27	9868.97	19250.00	27'	9818.88	19132.42
28	9893.50	19292.50	28'	9828.14	19171.49
29	9887.50	19320.00	29'	9847.34	19191.21
30	9868.25	19339.00	30'	9854.08	19209.46
31	9844.91	19362.28	31'	9864.00	19237.29
			32'	9860.40	19251.16
			33'	9885.02	19293.82
			34'	9880.19	19315.97
			35'	9862.62	19333.32
			36'	9839.26	19356.62

ΥΠΟΜΝΗΜΑ ΕΠΙΤΡΟΠΗΣ

1. Το παρόν τοπογραφικό διάγραμμα συνοδεύει την απο 12-02-2004 έκθεση επιτροπής καθορισμού των ορίων του αιγιαλού και της παραλίας.
2. (κόκκινη) 1,2,...,30,31 οριογραμμή αιγιαλού
   (κίτρινη) 1',2',...35',36' οριογραμμή παραλίας
   (μπλέ) δεν τίθεται οριογραμμή παλαιού αιγιαλού
3. Για τον καθορισμό των οριογραμμών .... ελήφθησαν υπόψη κτίσματα.
4. Οι κορυφές των οριογραμμών εξασφαλίζονται με συντ/νες του Κρατικού Τριγωνομετρικού Δικτύου.
5. Καθορίζεται ζώνη παραλίας πλάτους έως 8 μέτρων επειδή δεν εξυπηρετούνται οι σκοποί της παρ. 1 του άρθρου 7 του Α.Ν. 2344/40.
6. Η επιτροπή δεν διεπίστωσε οτι υφίσταται παλαιός αιγιαλός.

1. ΑΘΗΝΑ ΜΠΟΥΡΙΚΑ ΤΟΠ/ΦΟΣ ΜΗΧ/ΚΟΣ ΠΕ/Α
2. ΔΗΜΗΤΡΗΣ ΠΡΟΚΑΚΗΣ ΤΟΠ/ΦΟΣ ΜΗΧ/ΚΟΣ ΠΕ/Δ
3. ΑΣΛΑΝΙΔΗΣ ΙΩΑΝΝΗΣ ΑΝΘ/ΡΧΟΣ Λ.Σ. (ΕΥ)
4.
5. ΒΡΑΧΝΟΣ ΓΕΩΡΓΙΟΣ ΠΟΛ. ΜΗΧΑΝΙΚΟΣ


ΥΠΟΜΝΗΜΑ ΕΚΘΕΣΗΣ Ι.Γ.Μ.Ε.

Οριο αιγιαλού σαφές


Οριο αιγιαλού ασαφές

Ι11 Κορυφή αιγιαλού βάσει έκθεσης Ι.Γ.Μ.Ε.

ΕΘΝΙΚΟ ΤΥΠΟΓΡΑΦΕΙΟ
Για τεχνικούς λόγους στο σχεδιάγραμμα έγινε σμίκρυνση κατά ποσοστό 34 %

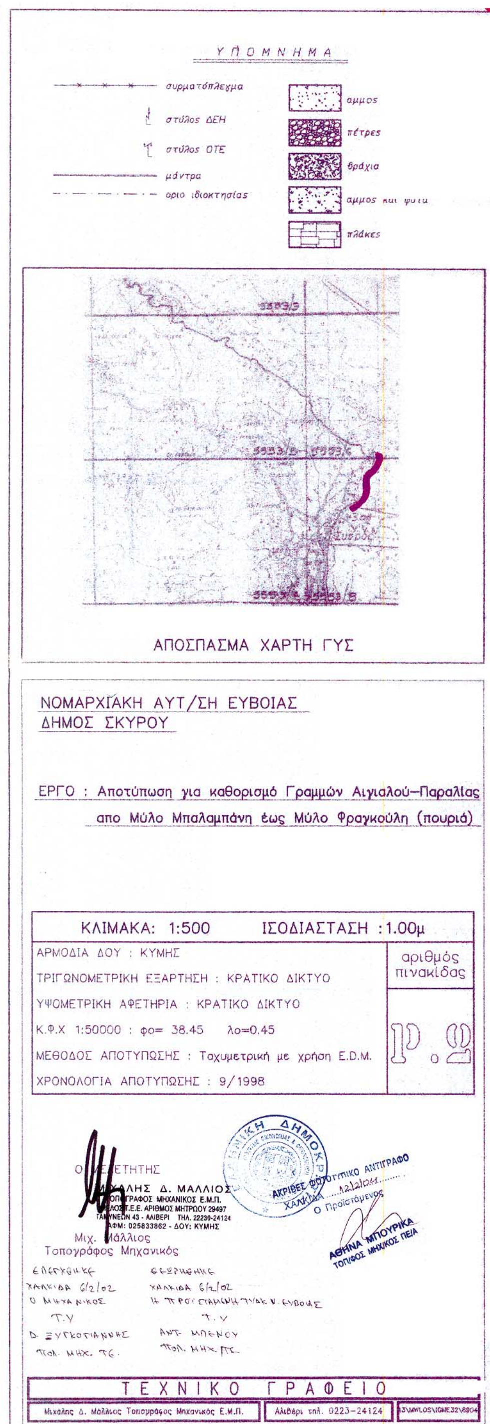

ΥΠΟΜΝΗΜΑ
συρματόπλεγμα
στύλος ΔΕΗ
στύλος ΟΤΕ
μάντρα
οριο ιδιοκτησίας
αμμος
πέτρες
βράχια
αμμος και φυτα
πλάκες
ΑΠΟΣΠΑΣΜΑ ΧΑΡΤΗ ΓΥΣ
ΝΟΜΑΡΧΙΑΚΗ ΑΥΤ/ΣΗ ΕΥΒΟΙΑΣ
ΔΗΜΟΣ ΣΚΥΡΟΥ
ΕΡΓΟ : Αποτύπωση για καθορισμό Γραμμών Αιγιαλού–Παραλίας
απο Μύλο Μπαλαμπάνη έως Μύλο Φραγκούλη (πουριά)
ΚΛΙΜΑΚΑ: 1:500 ΙΣΟΔΙΑΣΤΑΣΗ :1.00μ
ΑΡΜΟΔΙΑ ΔΟΥ : ΚΥΜΗΣ
ΤΡΙΓΩΝΟΜΕΤΡΙΚΗ ΕΞΑΡΤΗΣΗ : ΚΡΑΤΙΚΟ ΔΙΚΤΥΟ
ΥΨΟΜΕΤΡΙΚΗ ΑΦΕΤΗΡΙΑ : ΚΡΑΤΙΚΟ ΔΙΚΤΥΟ
Κ.Φ.Χ 1:50000 : φο= 38.45 λο=0.45
ΜΕΘΟΔΟΣ ΑΠΟΤΥΠΩΣΗΣ : Ταχυμετρική με χρήση E.D.M.
ΧΡΟΝΟΛΟΓΙΑ ΑΠΟΤΥΠΩΣΗΣ : 9/1998
αριθμός πινακίδας
Ρ.9
Ο ΜΕΛΕΤΗΤΗΣ
ΜΙΧΑΛΗΣ Δ. ΜΑΛΛΙΟΣ
ΤΟΠΟΓΡΑΦΟΣ ΜΗΧΑΝΙΚΟΣ Ε.Μ.Π.
ΜΕΛΟΣ Τ.Ε.Ε. ΑΡΙΘΜΟΣ ΜΗΤΡΩΟΥ 29497
ΤΑΥΝΕΩΝ 43 - ΑΛΙΒΕΡΙ ΤΗΛ. 22230-24124
ΑΦΜ: 025833862 - ΔΟΥ: ΚΥΜΗΣ
Μιχ. Μάλλιος
Τοπογράφος Μηχανικός
ΑΚΡΙΒΕΣ ΦΩΤΟΤΥΠΙΚΟ ΑΝΤΙΓΡΑΦΟ
ΧΑΛΚΙΔΑ 12/2/04
Ο Προϊστάμενος
ΑΘΗΝΑ ΜΠΟΥΡΙΚΑ
ΤΟΠ/ΦΟΣ ΜΗΧ/ΚΟΣ ΠΕ/Α
ΕΛΕΓΧΘΗΚΕ
ΧΑΛΚΙΔΑ 6/2/02
Ο ΜΗΧΑΝΙΚΟΣ
Τ.Υ
Δ. ΞΥΓΚΟΓΙΑΝΝΗΣ
Πολ. ΜΗΧ. ΤΕ.
ΘΕΩΡΗΘΗΚΕ
ΧΑΛΚΙΔΑ 6/2/02
Η ΠΡΟΪΣΤΑΜΕΝΗ ΤΥΔΚ Ν. ΕΥΒΟΙΑΣ
Τ.Υ
ΑΝΤ. ΜΠΕΝΟΥ
Πολ. ΜΗΧ. ΠΕ.
ΤΕΧΝΙΚΟ ΓΡΑΦΕΙΟ
Μιχάλης Δ. Μάλλιος Τοπογράφος Μηχανικός Ε.Μ.Π.
Αλιβέρι τηλ. 0223-24124
13\MWLOS\IGME32\8904



Β
ΥΠΟΜΝΗΜΑ ΕΠΙΤΡΟΠΗΣ
1. Το παρόν τοπογραφικό διάγραμμα συνοδεύει την απο 12-02-2004 έκθεση επιτροπής καθορισμού των ορίων του αιγιαλού και της παραλίας.
2. (κόκκινη) 1,2,...30,31 οριογραμμή αιγιαλού
(κίτρινη) 1',2',...35',36' οριογραμμή παραλίας
(μπλέ) δεν τίθεται οριογραμμή παλαιού αιγιαλού
3. Για τον καθορισμό των οριογραμμών .... ελήφθησαν υπόψη κτίσματα.
4. Οι κορυφές των οριογραμμών εξασφαλίζονται με συντ/νες του Κρατικού Τριγωνομετρικού Δικτύου.
5. Καθορίζεται ζώνη παραλίας πλάτους έως 8 μέτρων επειδή δεν εξυπηρετούνται οι σκοποί της παρ. 1 του αρθρου 7 του Α.Ν. 2344/40.
6. Η επιτροπή δεν διεπίστωσε οτι υφίσταται παλαιός αιγιαλός.
1. ΑΘΗΝΑ ΜΠΟΥΡΙΚΑ ΤΟΠ/ΦΟΣ ΜΗΧ/ΚΟΣ ΠΕ/Α
2. ΔΗΜΗΤΡΗΣ ΠΡΟΚΑΚΗΣ ΤΟΠ/ΦΟΣ ΜΗΧ/ΚΟΣ ΠΕ/Δ
3. ΑΝΘ/ΡΧΟΣ Λ.Σ. (ΕΥ)
4. ΓΕΩΡΓΙΟΣ ΠΟΛ. ΜΗΧΑΝΙΚΟΣ
5.
ΕΘΝΙΚΟ ΤΥΠΟΓΡΑΦΕΙΟ
Για τεχνικούς λόγους στο σχεδιόγραμμα έγινε σμίκρυνση κατά ποσοστό 33 %
θάλασσα
άμμος
πλάκες
1/Π
2/Π
1/ΕΛ
19000
18950
18900
18850
18800
18750
9500
9550
9600
9650
9700
+Y
+X

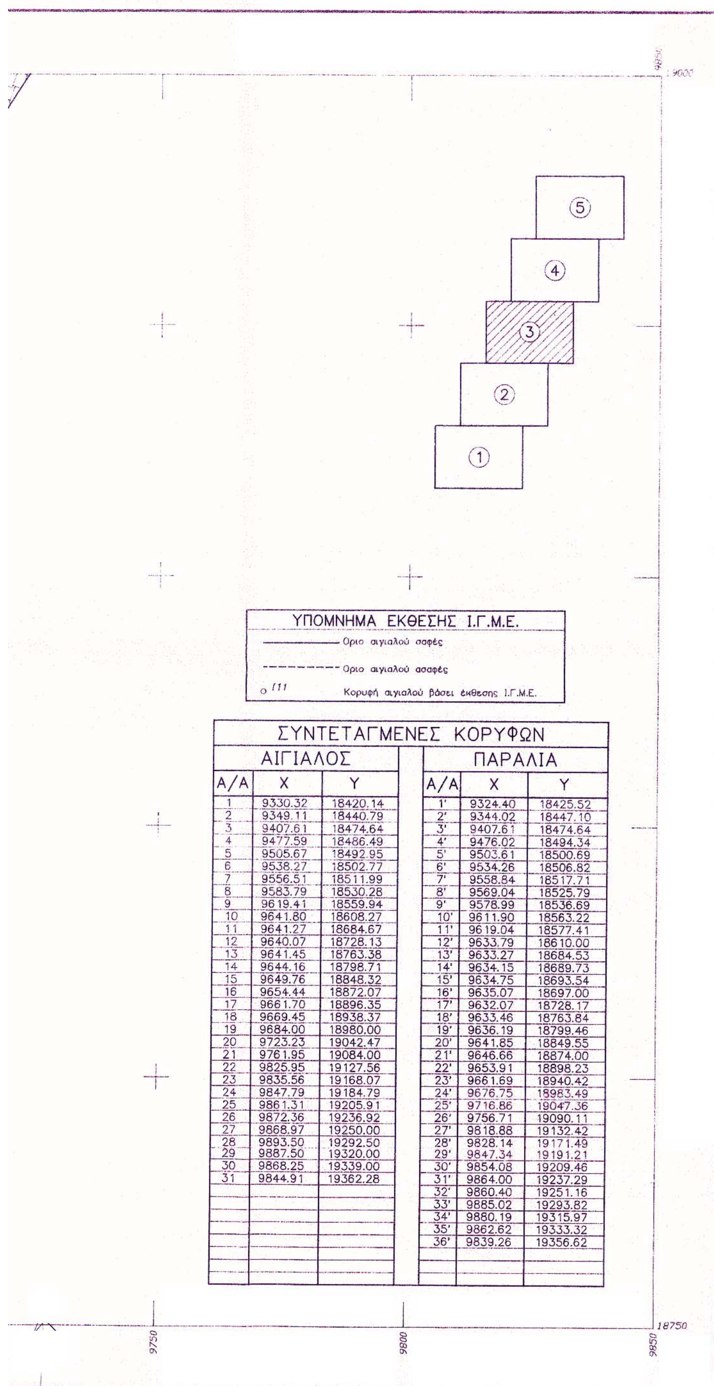

ΣΥΝΤΕΤΑΓΜΕΝΕΣ ΚΟΡΥΦΩΝ

ΑΙΓΙΑΛΟΣ			ΠΑΡΑΛΙΑ		
Α/Α	Χ	Υ	Α/Α	Χ	Υ
1	9330.32	18420.14	1'	9324.40	18425.52
2	9349.11	18440.79	2'	9344.02	18447.10
3	9407.61	18474.64	3'	9407.61	18474.64
4	9477.59	18486.49	4'	9476.02	18494.34
5	9505.67	18492.95	5'	9503.61	18500.69
6	9538.27	18502.77	6'	9534.26	18506.82
7	9556.51	18511.99	7'	9558.84	18517.71
8	9583.79	18530.28	8'	9569.04	18525.79
9	9619.41	18559.94	9'	9578.99	18536.69
10	9641.80	18608.27	10'	9611.90	18563.22
11	9641.27	18684.67	11'	9619.04	18577.41
12	9640.07	18728.13	12'	9633.79	18610.00
13	9641.45	18763.38	13'	9633.27	18684.53
14	9644.16	18798.71	14'	9634.15	18689.73
15	9649.76	18848.32	15'	9634.75	18693.54
16	9654.44	18872.07	16'	9635.07	18697.00
17	9661.70	18896.35	17'	9632.07	18728.17
18	9669.45	18938.37	18'	9633.46	18763.84
19	9684.00	18980.00	19'	9636.19	18799.46
20	9723.23	19042.47	20'	9641.85	18849.55
21	9761.95	19084.00	21'	9646.66	18874.00
22	9825.95	19127.56	22'	9653.91	18898.23
23	9835.56	19168.07	23'	9661.69	18940.42
24	9847.79	19184.79	24'	9676.75	18983.49
25	9861.31	19205.91	25'	9716.86	19047.36
26	9872.36	19236.92	26'	9756.71	19090.11
27	9868.97	19250.00	27'	9818.88	19132.42
28	9893.50	19292.50	28'	9828.14	19171.49
29	9887.50	19320.00	29'	9847.34	19191.21
30	9868.25	19339.00	30'	9854.08	19209.46
31	9844.91	19362.28	31'	9864.00	19237.29
			32'	9860.40	19251.16
			33'	9885.02	19293.82
			34'	9880.19	19315.97
			35'	9862.62	19333.32
			36'	9839.26	19356.62

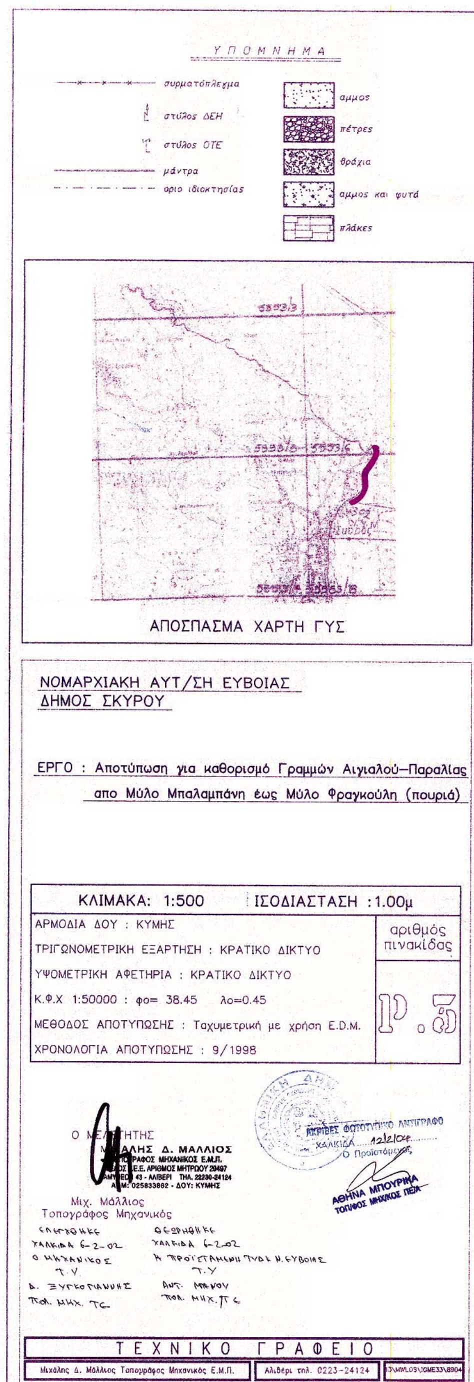

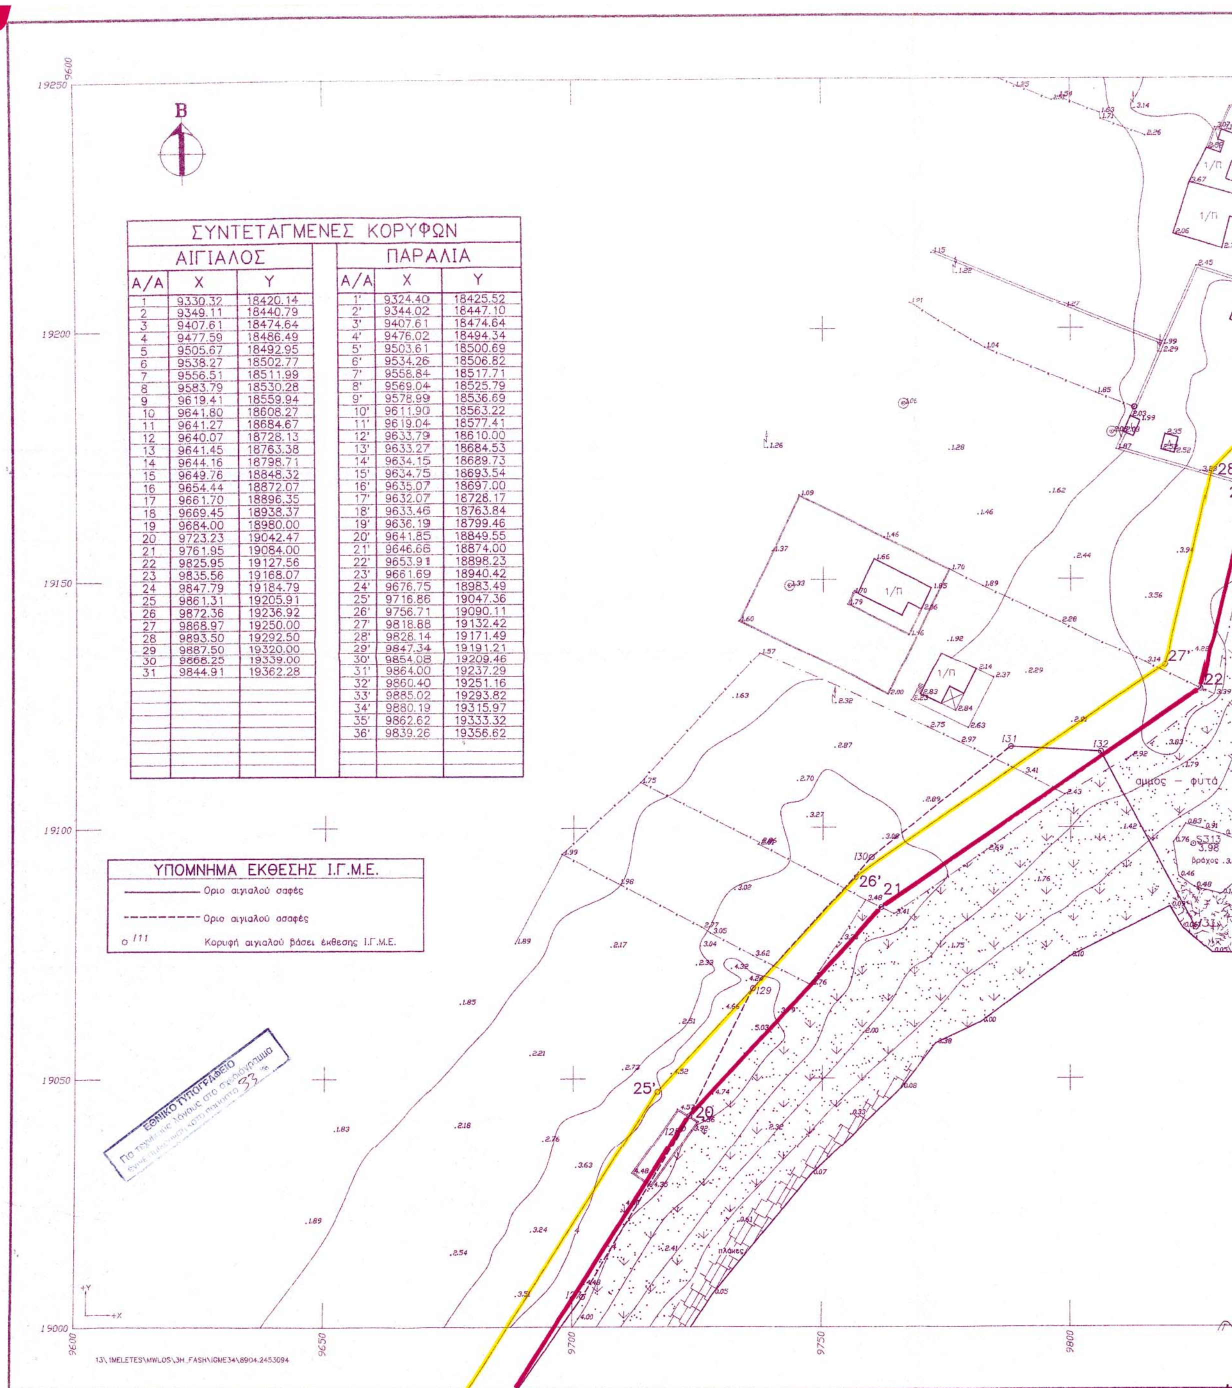

ΣΥΝΤΕΤΑΓΜΕΝΕΣ ΚΟΡΥΦΩΝ

ΑΙΓΙΑΛΟΣ			ΠΑΡΑΛΙΑ		
Α/Α	X	Y	Α/Α	X	Y
1	9330.32	18420.14	1'	9324.40	18425.52
2	9349.11	18440.79	2'	9344.02	18447.10
3	9407.61	18474.64	3'	9407.61	18474.64
4	9477.59	18486.49	4'	9476.02	18494.34
5	9505.67	18492.95	5'	9503.61	18500.69
6	9538.27	18502.77	6'	9534.26	18506.82
7	9556.51	18511.99	7'	9558.84	18517.71
8	9583.79	18530.28	8'	9569.04	18525.79
9	9619.41	18559.94	9'	9578.99	18536.69
10	9641.80	18608.27	10'	9611.90	18563.22
11	9641.27	18684.67	11'	9619.04	18577.41
12	9640.07	18728.13	12'	9633.79	18610.00
13	9641.45	18763.38	13'	9633.27	18684.53
14	9644.16	18798.71	14'	9634.15	18689.73
15	9649.76	18848.32	15'	9634.75	18693.54
16	9654.44	18872.07	16'	9635.07	18697.00
17	9661.70	18896.35	17'	9632.07	18728.17
18	9669.45	18938.37	18'	9633.46	18763.84
19	9684.00	18980.00	19'	9636.19	18799.46
20	9723.23	19042.47	20'	9641.85	18849.55
21	9761.95	19084.00	21'	9646.66	18874.00
22	9825.95	19127.56	22'	9653.91	18898.23
23	9835.56	19168.07	23'	9661.69	18940.42
24	9847.79	19184.79	24'	9676.75	18983.49
25	9861.31	19205.91	25'	9716.86	19047.36
26	9872.36	19236.92	26'	9756.71	19090.11
27	9868.97	19250.00	27'	9818.88	19132.42
28	9893.50	19292.50	28'	9828.14	19171.49
29	9887.50	19320.00	29'	9847.34	19191.21
30	9868.25	19339.00	30'	9854.08	19209.46
31	9844.91	19362.28	31'	9864.00	19237.29
			32'	9860.40	19251.16
			33'	9885.02	19293.82
			34'	9880.19	19315.97
			35'	9862.62	19333.32
			36'	9839.26	19356.62

Βράχια

αμμος φυτά

Θάλασσα

ΥΠΟΜΝΗΜΑ ΕΠΙΤΡΟΠΗΣ

1. Το παρόν τοπογραφικό διάγραμμα συνοδεύει την απο ...12-07-2004... έκθεση επιτροπής καθορισμού των ορίων του αιγιαλού και της παραλίας.

2. (κόκκινη) 1,2,...,30,31........ οριογραμμή αιγιαλού
(κίτρινη) 1',2',...,35',36'....... οριογραμμή παραλίας
(μπλέ) δεν τίθεται..... οριογραμμή παλαιού αιγιαλού


3. Για τον καθορισμό των οριογραμμών .... ελήφθησαν υπόψη κτίσματα.


4. Οι κορυφές των οριογραμμών εξασφαλίζονται με συντ/νες του Κρατικού Τριγωνομετρικού Δικτύου.

5. Καθορίζεται ζώνη παραλίας πλάτους ......έως 8..... μέτρων επειδή δεν εξυπηρετούνται οι σκοποί της παρ. 1 του αρθρου 7 του Α.Ν. 2344/40.

6. Η επιτροπή ....δέν................ διεπίστωσε οτι υφίσταται παλαιός αιγιαλός.

1. ΑΘΗΝΑ ΜΠΟΥΡΙΚΑ ΤΟΠ/ΦΟΣ ΜΗΧ/ΚΟΣ ΠΕ/Α
2. ΔΗΜΗΤΡΗΣ ΠΡΟΚΑΚΗΣ ΤΟΠ/ΦΟΣ ΜΗΧ/ΚΟΣ ΠΕ/Δ
3. ΑΣΛΑΝΙΔΗΣ ΙΩΑΝΝΗΣ
4.
5. ΒΡΑΧΝΟΣ ΓΕΩΡΓΙΟΣ ΠΟΛ. ΜΗΧΑΝΙΚΟΣ

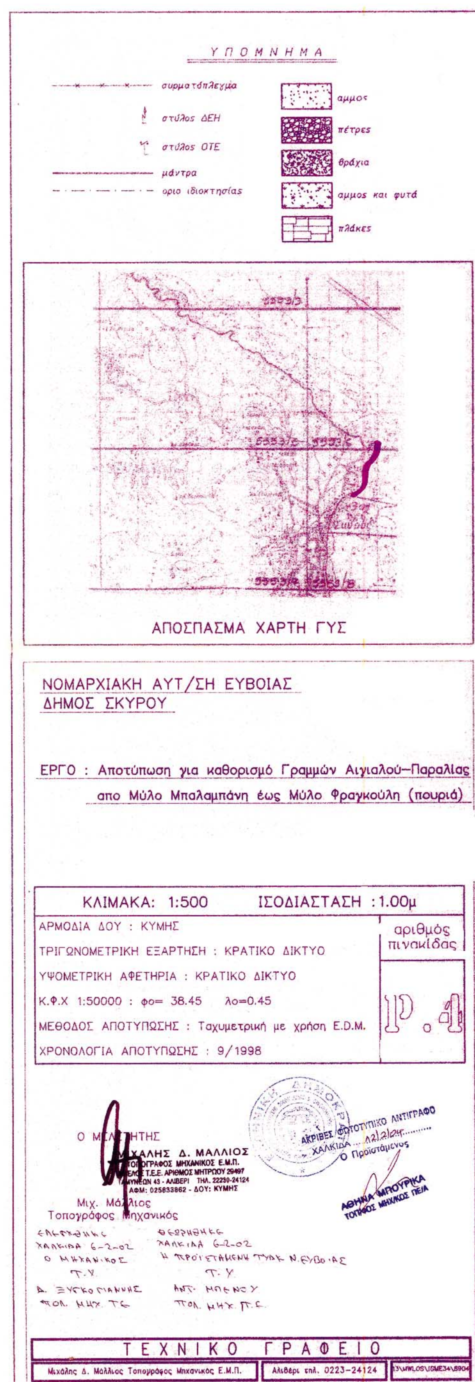

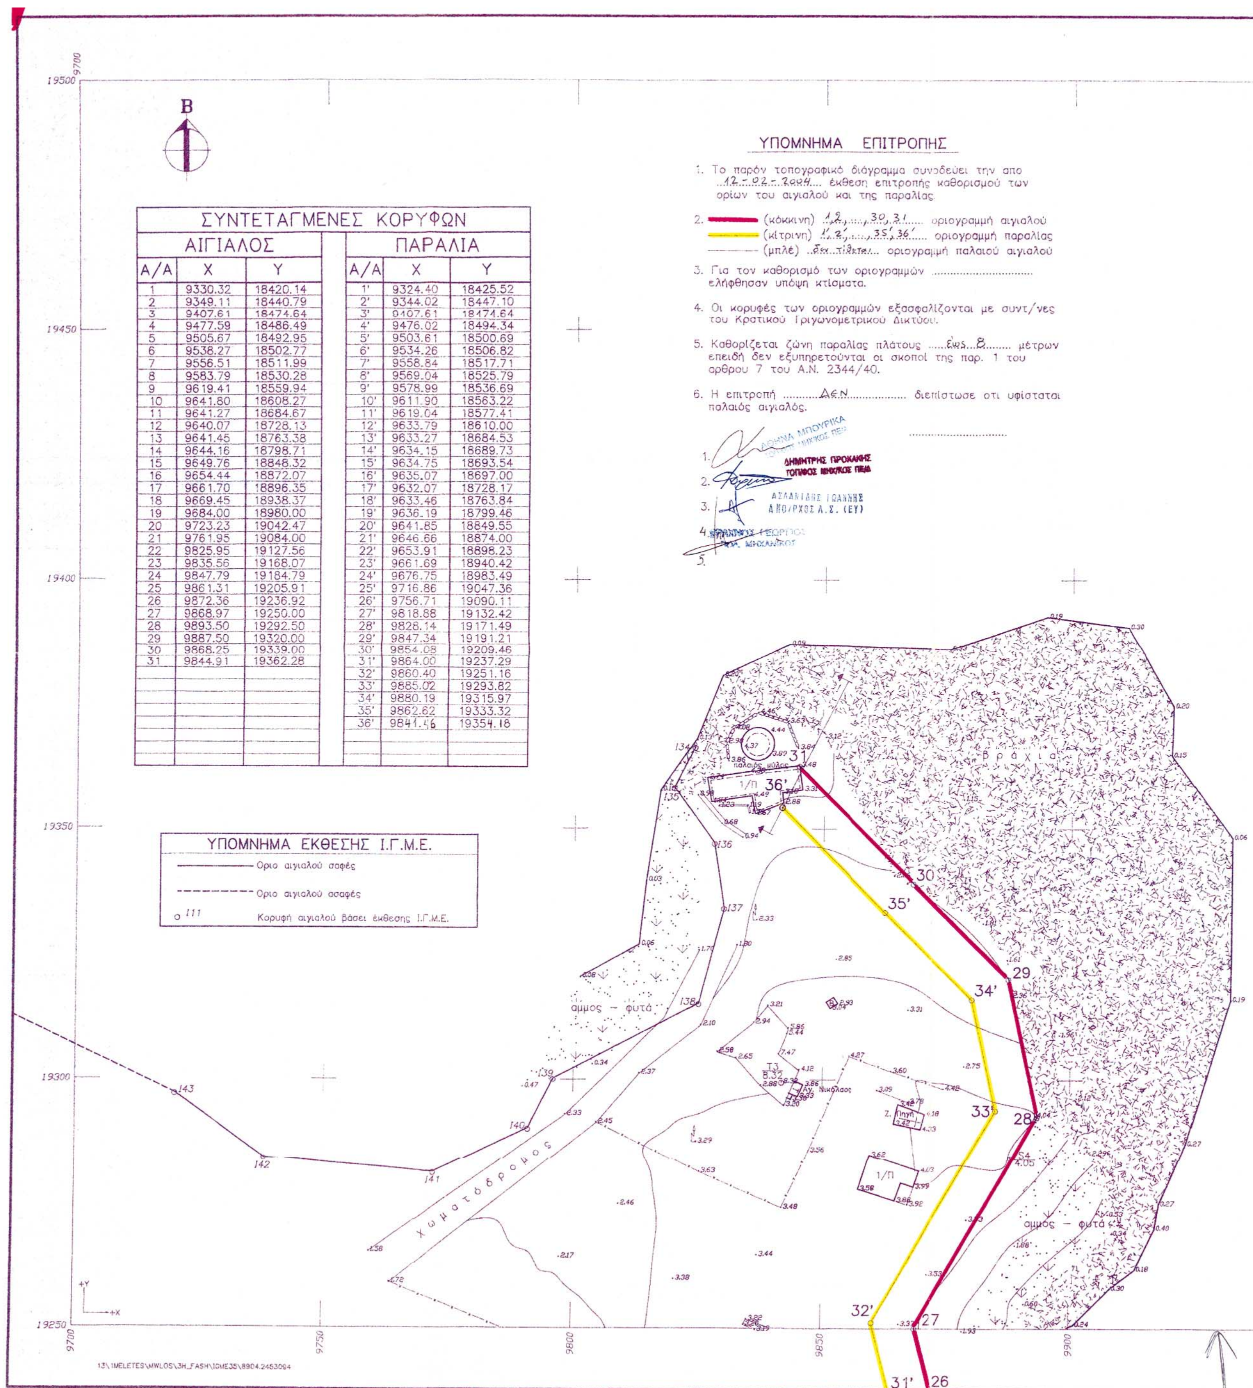


ΣΥΝΤΕΤΑΓΜΕΝΕΣ ΚΟΡΥΦΩΝ					
ΑΙΓΙΑΛΟΣ			ΠΑΡΑΛΙΑ		
Α/Α	Χ	Υ	Α/Α	Χ	Υ
1	9330.32	18420.14	1'	9324.40	18425.52
2	9349.11	18440.79	2'	9344.02	18447.10
3	9407.61	18474.64	3'	9407.61	18474.64
4	9477.59	18486.49	4'	9476.02	18494.34
5	9505.67	18492.95	5'	9503.61	18500.69
6	9538.27	18502.77	6'	9534.26	18506.82
7	9556.51	18511.99	7'	9558.84	18517.71
8	9583.79	18530.28	8'	9569.04	18525.79
9	9619.41	18559.94	9'	9578.99	18536.69
10	9641.80	18608.27	10'	9611.90	18563.22
11	9641.27	18684.67	11'	9619.04	18577.41
12	9640.07	18728.13	12'	9633.79	18610.00
13	9641.45	18763.38	13'	9633.27	18684.53
14	9644.16	18798.71	14'	9634.15	18689.73
15	9649.76	18848.32	15'	9634.75	18693.54
16	9654.44	18872.07	16'	9635.07	18697.00
17	9661.70	18896.35	17'	9632.07	18728.17
18	9669.45	18938.37	18'	9633.46	18763.84
19	9684.00	18980.00	19'	9636.19	18799.46
20	9723.23	19042.47	20'	9641.85	18849.55
21	9761.95	19084.00	21'	9646.66	18874.00
22	9825.95	19127.56	22'	9653.91	18898.23
23	9835.56	19168.07	23'	9661.69	18940.42
24	9847.79	19184.79	24'	9676.75	18983.49
25	9861.31	19205.91	25'	9716.86	19047.36
26	9872.36	19236.92	26'	9756.71	19090.11
27	9868.97	19250.00	27'	9818.88	19132.42
28	9893.50	19292.50	28'	9828.14	19171.49
29	9887.50	19320.00	29'	9847.34	19191.21
30	9868.25	19339.00	30'	9854.08	19209.46
31	9844.91	19362.28	31'	9864.00	19237.29
			32'	9860.40	19251.16
			33'	9885.02	19293.82
			34'	9880.19	19315.97
			35'	9862.62	19333.32
			36'	9841.46	19354.18

θάλασσα

1
2
3
4
5

ΕΘΝΙΚΟ ΤΥΠΟΓΡΑΦΕΙΟ
Για τεχνικούς λόγους στο σχεδιάγραμμα έγινε σμίκρυνση κατά ποσοστό 32 %

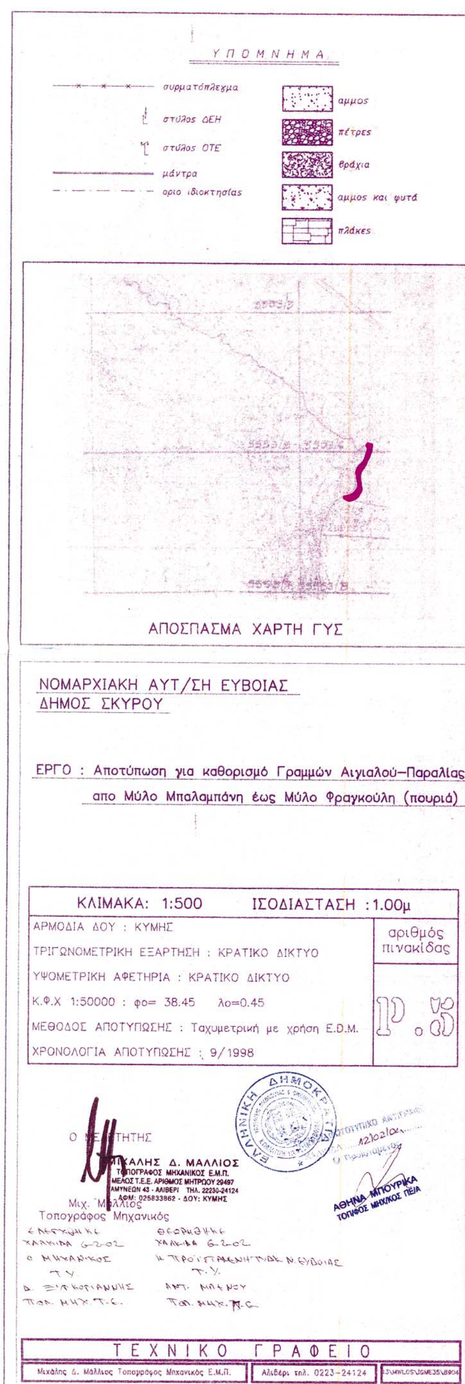

Αριθ. 2424 (2)

Τροποποίηση του εγκεκριμένου ρυμοτομικού σχεδίου Οικισμού Φαρκαδόνας στο Ο.Τ. 73 με τη μετατόπιση των Ρ-Ο.Γ. για τη δημιουργία οδού ενιαίου πλάτους 15,0μ.

Ο ΝΟΜΑΡΧΗΣ ΤΡΙΚΑΛΩΝ

Έχοντας υπ' όψη:

1. Τις διατάξεις των άρθρων 3 και 70 του Ν. Δ/τος της 17.1.1923 (ΦΕΚ 228Α) «περί σχεδίων πόλεων κ.λπ.» όπως τροποποιήθηκαν μεταγενέστερα.

2. Τις διατάξεις του άρθρου 29 του Ν. 2831/2000 (Φ.Ε.Κ. 140 Α) όπως αντικαταστάθηκε με το άρθρο 10 § 1, 4, 5 του Ν. 3044/2000 (Φ.Ε.Κ. 197 Α/27.8.2002) «περί Μεταφοράς Συντελεστή Δόμησης και ρυθμίσεις άλλων θεμάτων».

3. Τις διατάξεις του Ν.3200/1955 «περί διοικητικής αποκεντρώσεως» όπως τροποποιήθηκαν και συμπληρώθηκαν με το Ν. Δ/γμα 732/1970.

4. Τις διατάξεις του Ν. 2218/1994 (ΦΕΚ 90 Α'/13.6.1994) «Ίδρυση νομαρχιακής αυτοδιοίκησης τροποποίηση διατάξεων για την πρωτοβάθμια αυτοδιοίκηση και την περιφέρεια και άλλες διατάξεις» όπως συμπληρώθηκε με τις διατάξεις του Ν.2240/1994 (ΦΕΚ 153 Α'/16.9.1994).

5. Την υπ' αριθμ. 3537/3.10.1988 απόφαση Νομάρχη Τρικάλων «Έγκριση Π.Μ.Α. του εγκεκριμένου Ρυμοτομικού σχεδίου Φαρκαδόνας.

6. Την υπ' αριθμ. 199/2003 απόφαση του Δημοτικού Συμβουλίου Φαρκαδόνας.

7. Το από 20.10.1998 Π.Δ. (Φ.Ε.Κ. 133Δ/3.3.1989) «Έγκριση Π.Μ. Επέκτασης Φαρκαδόνας».

8. Την υπ' αριθμ. 2123/30.6.2004 θετική εισήγηση της Δ/νσης Πολ/μίας και Περ/ντος προς του ΣΧΟΠ Ν. Τρικάλων.

9. Την υπ' αριθμ. 2η/Πρ.6ο/7.7.2004 θετική γνωμοδότηση του ΣΧΟΠ Ν. Τρικάλων.

Και επειδή

Με τη μετατόπιση των Ρ-Ο.Γ., δημιουργείται οδός ενιαίου πλάτους 15.0 μ. και προσαρμόζεται το σχέδιο με το διαμορφωμένο με τεχνικά έργα, κράσπεδα και ασφαλτοστρώσεις, δρόμο, αποφασίζουμε:

Εγκρίνεται η τροποποίηση του εγκεκριμένου σχεδίου του Οικισμού Φαρκαδόνας στο Ο.Τ. 73, με τη μετατόπιση των Ρ-Ο.Γ. και τη δημιουργία οδού ενιαίου πλάτους 15.0 μ., σε όλο το μήκος της,


όπως φαίνεται στο συνημμένο σχεδιάγραμμα σε κλίμακα 1:200 το οποίο αποτελεί αναπόσπαστο μέρος της παρούσας.


Από τις διατάξεις της απόφασης αυτής, δεν προσκαλείται δαπάνη σε βάρος του προϋπολογισμού του Δήμου Φαρκαδόνας.

Η απόφαση αυτή να δημοσιευθεί στην Εφημερίδα της Κυβερνήσεως.

Τρίκαλα, 10 Νοεμβρίου 2004


Ο Νομάρχης
ΗΛΙΑΣ ΒΛΑΧΟΓΙΑΝΝΗΣ

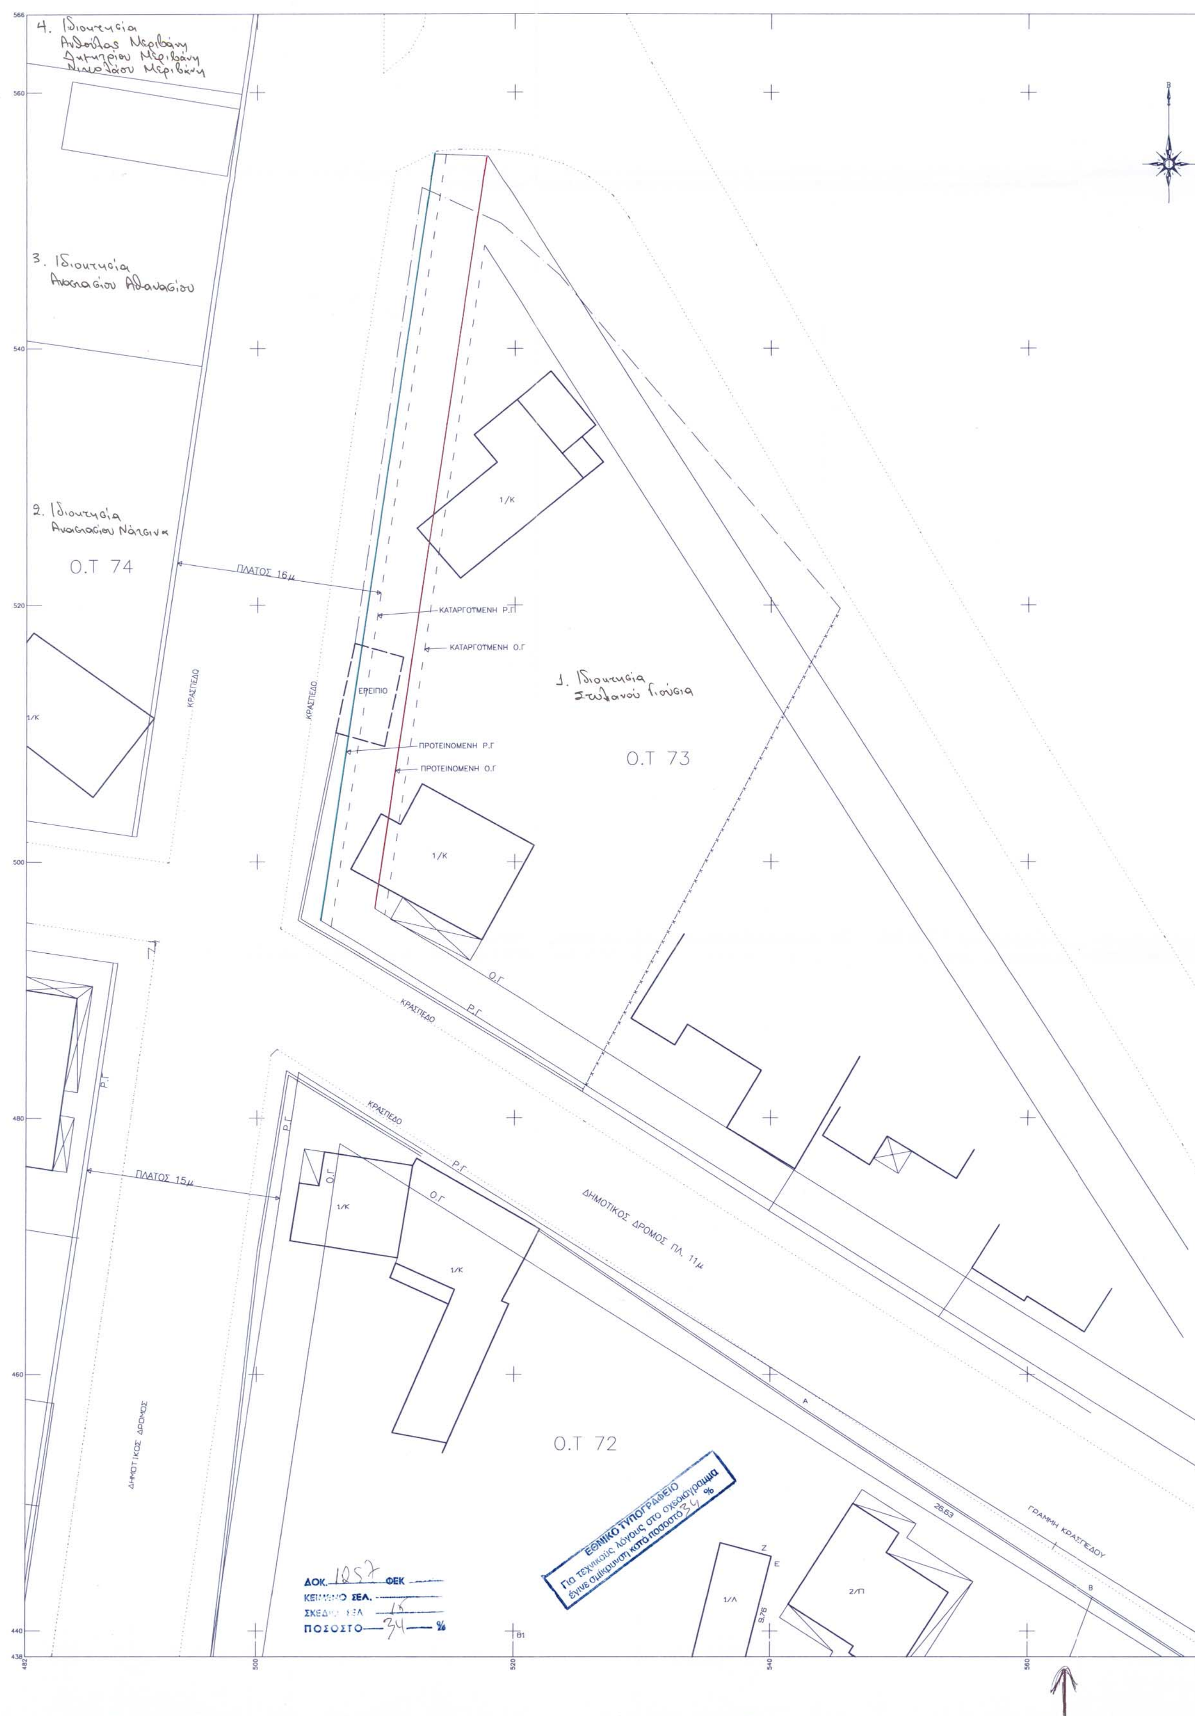
4. Ιδιοκτησία
Ανθούλας Μεριβάνη
Δημητρίου Μεριβάνη
Νικολάου Μεριβάνη
3. Ιδιοκτησία
Αναστασίου Αθανασίου
2. Ιδιοκτησία
Αναστασίου Νάτσινα
Ο.Τ 74
ΠΛΑΤΟΣ 16μ
ΚΡΑΣΠΕΔΟ
ΚΑΤΑΡΓΟΥΜΕΝΗ Ρ.Γ
ΚΑΤΑΡΓΟΥΜΕΝΗ Ο.Γ
ΕΡΕΙΠΙΟ
ΠΡΟΤΕΙΝΟΜΕΝΗ Ρ.Γ
ΠΡΟΤΕΙΝΟΜΕΝΗ Ο.Γ
1/Κ
1. Ιδιοκτησία
Στεφανού Γιούσια
Ο.Τ 73
Ο.Γ
Ρ.Γ
ΠΛΑΤΟΣ 15μ
ΔΗΜΟΤΙΚΟΣ ΔΡΟΜΟΣ ΠΛ. 11μ
ΔΗΜΟΤΙΚΟΣ ΔΡΟΜΟΣ
Ο.Τ 72
ΓΡΑΜΜΗ ΚΡΑΣΠΕΔΟΥ
1/Λ
2/Π
9.76
26.63
ΕΘΝΙΚΟ ΤΥΠΟΓΡΑΦΕΙΟ
Για τεχνικούς λόγους στο σχεδιάγραμμα
έγινε σμίκρυνση κατά ποσοστό 34 %
ΔΟΚ. 1257 ΦΕΚ
ΚΕΙΜΕΝΟ ΣΕΛ.
ΣΧΕΔΙΑ ΣΕΛ 15
ΠΟΣΟΣΤΟ 34 %

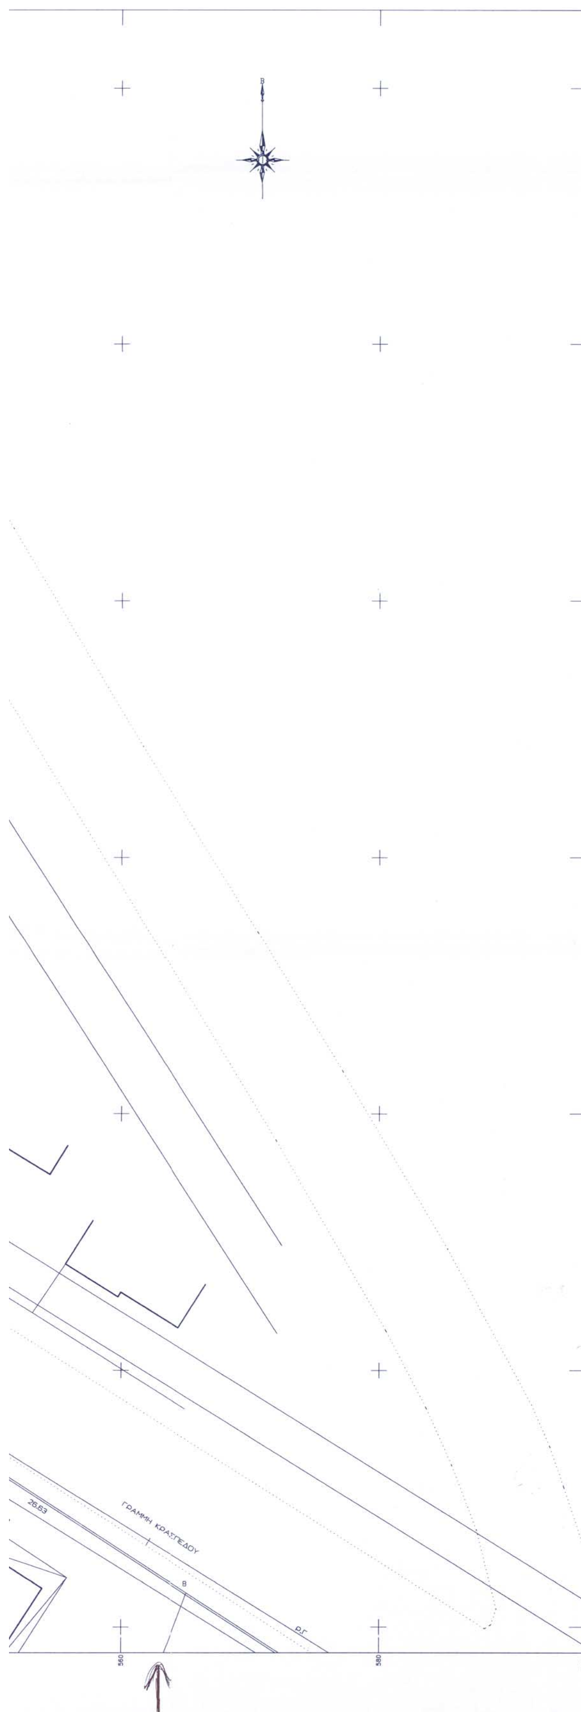

Φερόμενοι Ιδιοκτήτες

1. Ιδιοκτησία Στυλιανού Γιούσια
2. Ιδιοκτησία Αναστασίου Νάτσινα
3. Ιδιοκτησία Αναστασίου Αθανασίου
4. Ιδιοκτησία Ανθούλας Μεριβάνη
   Δημητρίου Μεριβάνη
   Νικολάου Μεριβάνη

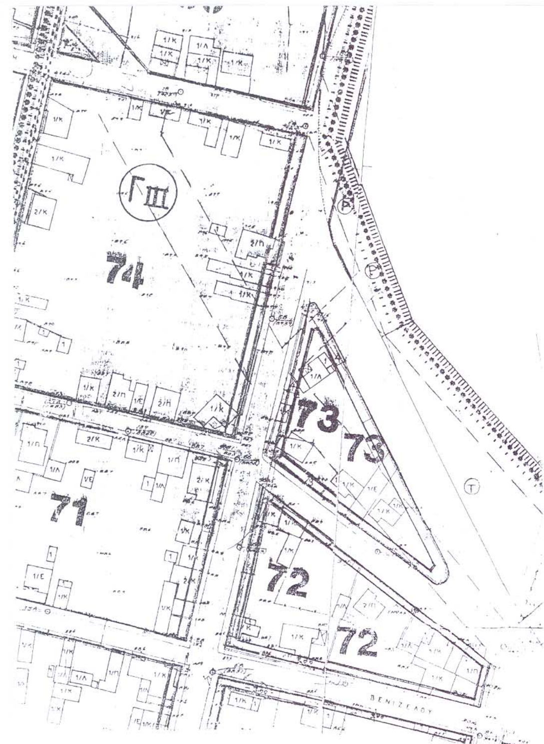

ΤΡΟΠΟΠΟΙΗΣΗ ΡΥΜΟΤΟΜΙΚΟΥ ΣΧΕΔΙΟΥ ΣΤΟ Ο.Τ. 73 ΤΟΥ Δ.Δ. ΦΑΡΚΑΔΟΝΑΣ ΤΟΥ ΔΗΜΟΥ ΦΑΡΚΑΔΟΝΑΣ ΤΟΥ ΝΟΜΟΥ ΤΡΙΚΑΛΩΝ

ΚΛΙΜΑΚΑ 1:200

ΒΕΒΑΙΩΣΗ ΔΗΜΑΡΧΟΥ

Βεβαιούται ότι εμφαινόμενη ρυμοτομία είναι σύμφωνη με την υπ' αρίθμ. 199/2003, και την υπ' αρίθμ. αποφάσεις του Δημ. Συμβουλίου του Δήμου Φαρκαδόνας.

Ο ΔΗΜΑΡΧΟΣ



ΜΕΡΙΒΑΚΗΣ ΑΘΑΝΑΣΙΟΣ

ΥΠΟΜΝΗΜΑ

- ΠΡΟΤΕΙΝΟΜΕΝΗ ΡΥΜΟΤΟΜΙΚΗ ΓΡΑΜΜΗ
- ΠΡΟΤΕΙΝΟΜΕΝΗ ΟΙΚΟΔΟΜΙΚΗ ΓΡΑΜΜΗ
- ΚΑΤΑΡΓΟΥΜΕΝΗ ΡΥΜΟΤΟΜΙΑ

- Πολεοδομική Μελέτη Αναθεώρησης του Εγκεκριμένου Ρυμοτομικού Σχεδίου Φαρκαδόνας με την 3537/3.10.88 Απόφαση του Νομάρχη Τρικάλων.
- Πολεοδομική Μελέτη Επέκτασης του Δ. Φαρκαδόνας (ν. Τρικάλων) με το Π.Δ. της 20.10.88 (ΦΕΚ 133Δ/3.3.89).

ΣΥΝΤΑΧΘΗΚΕ
ΤΡΙΚΑΛΑ 1.9.97



ΤΟ Σ.Χ.Ο.Π




ΕΛΕΧΘΗΚΕ
ΤΡΙΚΑΛΑ 30/6/04



ΕΓΚΡΙΝΕΤΑΙ
ΤΡΙΚΑΛΑ 10/III/2004

Ο ΝΟΜΑΡΧΗΣ

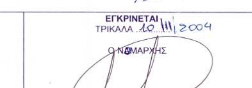

ΗΛΙΑΣ ΒΛΑΧΟΓΙΑΝΝΗΣ

ΘΕΩΡΗΘΗΚΕ
ΤΡΙΚΑΛΑ 30/6/2004



